

in legatura cu procedura de achizitie
**" Sistem de alimentare cu apa si canalizare in comuna Dobrosloveni, judetul
Olt- Constructie noua"**

Cerere de oferta cu numar invitatie / anunt:

In urma revizuirii fiselor tehnice, aferente gospodariei de apa:

1. Se renunta la fisa tehnica nr.21 - Rezervor metalic 106mc
2. Se modifica formularul F4 cu LISTELE CU CANTITATILE DE UTILAJE SI ECHIPAMENTE TEHNOLOGICE, aferente gospodariei de apa si sursa de apa.

Pentru corelarea fiselor tehnice si a pieselor desenate, se modifica si se ataseaza urmatoarele planse:

- Plansa GA01/rev1, Plan de situatie Gospodaria de Apa si puturi forate, sc.1:2000
- Plansa GA02/rev1, Plan de situatie Gospodaria de Apa, sc.1:500
- Plansa GA04/rev1, Statie de tratare apa – schema de montaj, sc. 1:100
- Plansa EGA 01/rev1, Instalatii electrice exterioare - Gospodaria de Apa, sc. 1:2000

Formularul F4

Faza: PT,DDE

Obiectiv : Sistem de alimentare cu apa si canalizare in comuna Dobrosloveni, judetul Olt- Constructie noua

LISTELE CU CANTITATILE DE UTILAJE SI ECHIPAMENTE TEHNOLOGICE

Nr. crt.	DENUMIREA UTILAJULUI (caracteristici tehnice)	U.M.	Cantit	Preț unitar (lei/UM) mii lei	Valoarea exclusiv TVA (mii lei) (col.3 x col.4)	Furnizorul (denumirea adresa, tel./ fax)	Fisa tehnica atasata
0	1	2	3	4	5	6	7
I	Electropompa submersibila de put	buc.	3				Fisa tehnica nr.10
II	Rezervor metalic 250mc	buc.	1				Fisa tehnica nr.8
III	Grup de pompare	buc.	1				Fisa tehnica nr.9
IV	Container grup de pompare	buc.	1				Fisa tehnica nr.23
V	Statie tratare apa	buc.	1				Fisa tehnica nr.11
VI	Container statie tratare apa	buc.	1				Fisa tehnica nr.22
VII	Dispozitiv captare paratrasnet cu autoamorsare	buc.	1				Fisa tehnica nr.12
VIII	Cabina poarta	buc.	1				Fisa tehnica nr.13
IX	Contor apa Dn=100mm	buc.	1				Fisa tehnica nr.14
X	Compartiment personal	buc.	1				Fisa tehnica nr.15
XI	Contor apa Dn=65mm	buc.	3				Fisa tehnica nr.16
XII	Generator 50kVA	buc.	1				Fisa tehnica nr.17
	Altele						

Prezentul deviz-ofertă contine un număr de 13 pozitii și un număr de 1 file, inclusiv fisele tehnice fara stersaturi si modificari.


NOTA: Inainte de achizitionarea utilajelor, contractantul va consulta proiectantul.

PROIECTANT,
ing. Bogdan Gheorghe


BENEFICIAR

CONTRACTANT

SC ORIZONTURI 2025 SRL

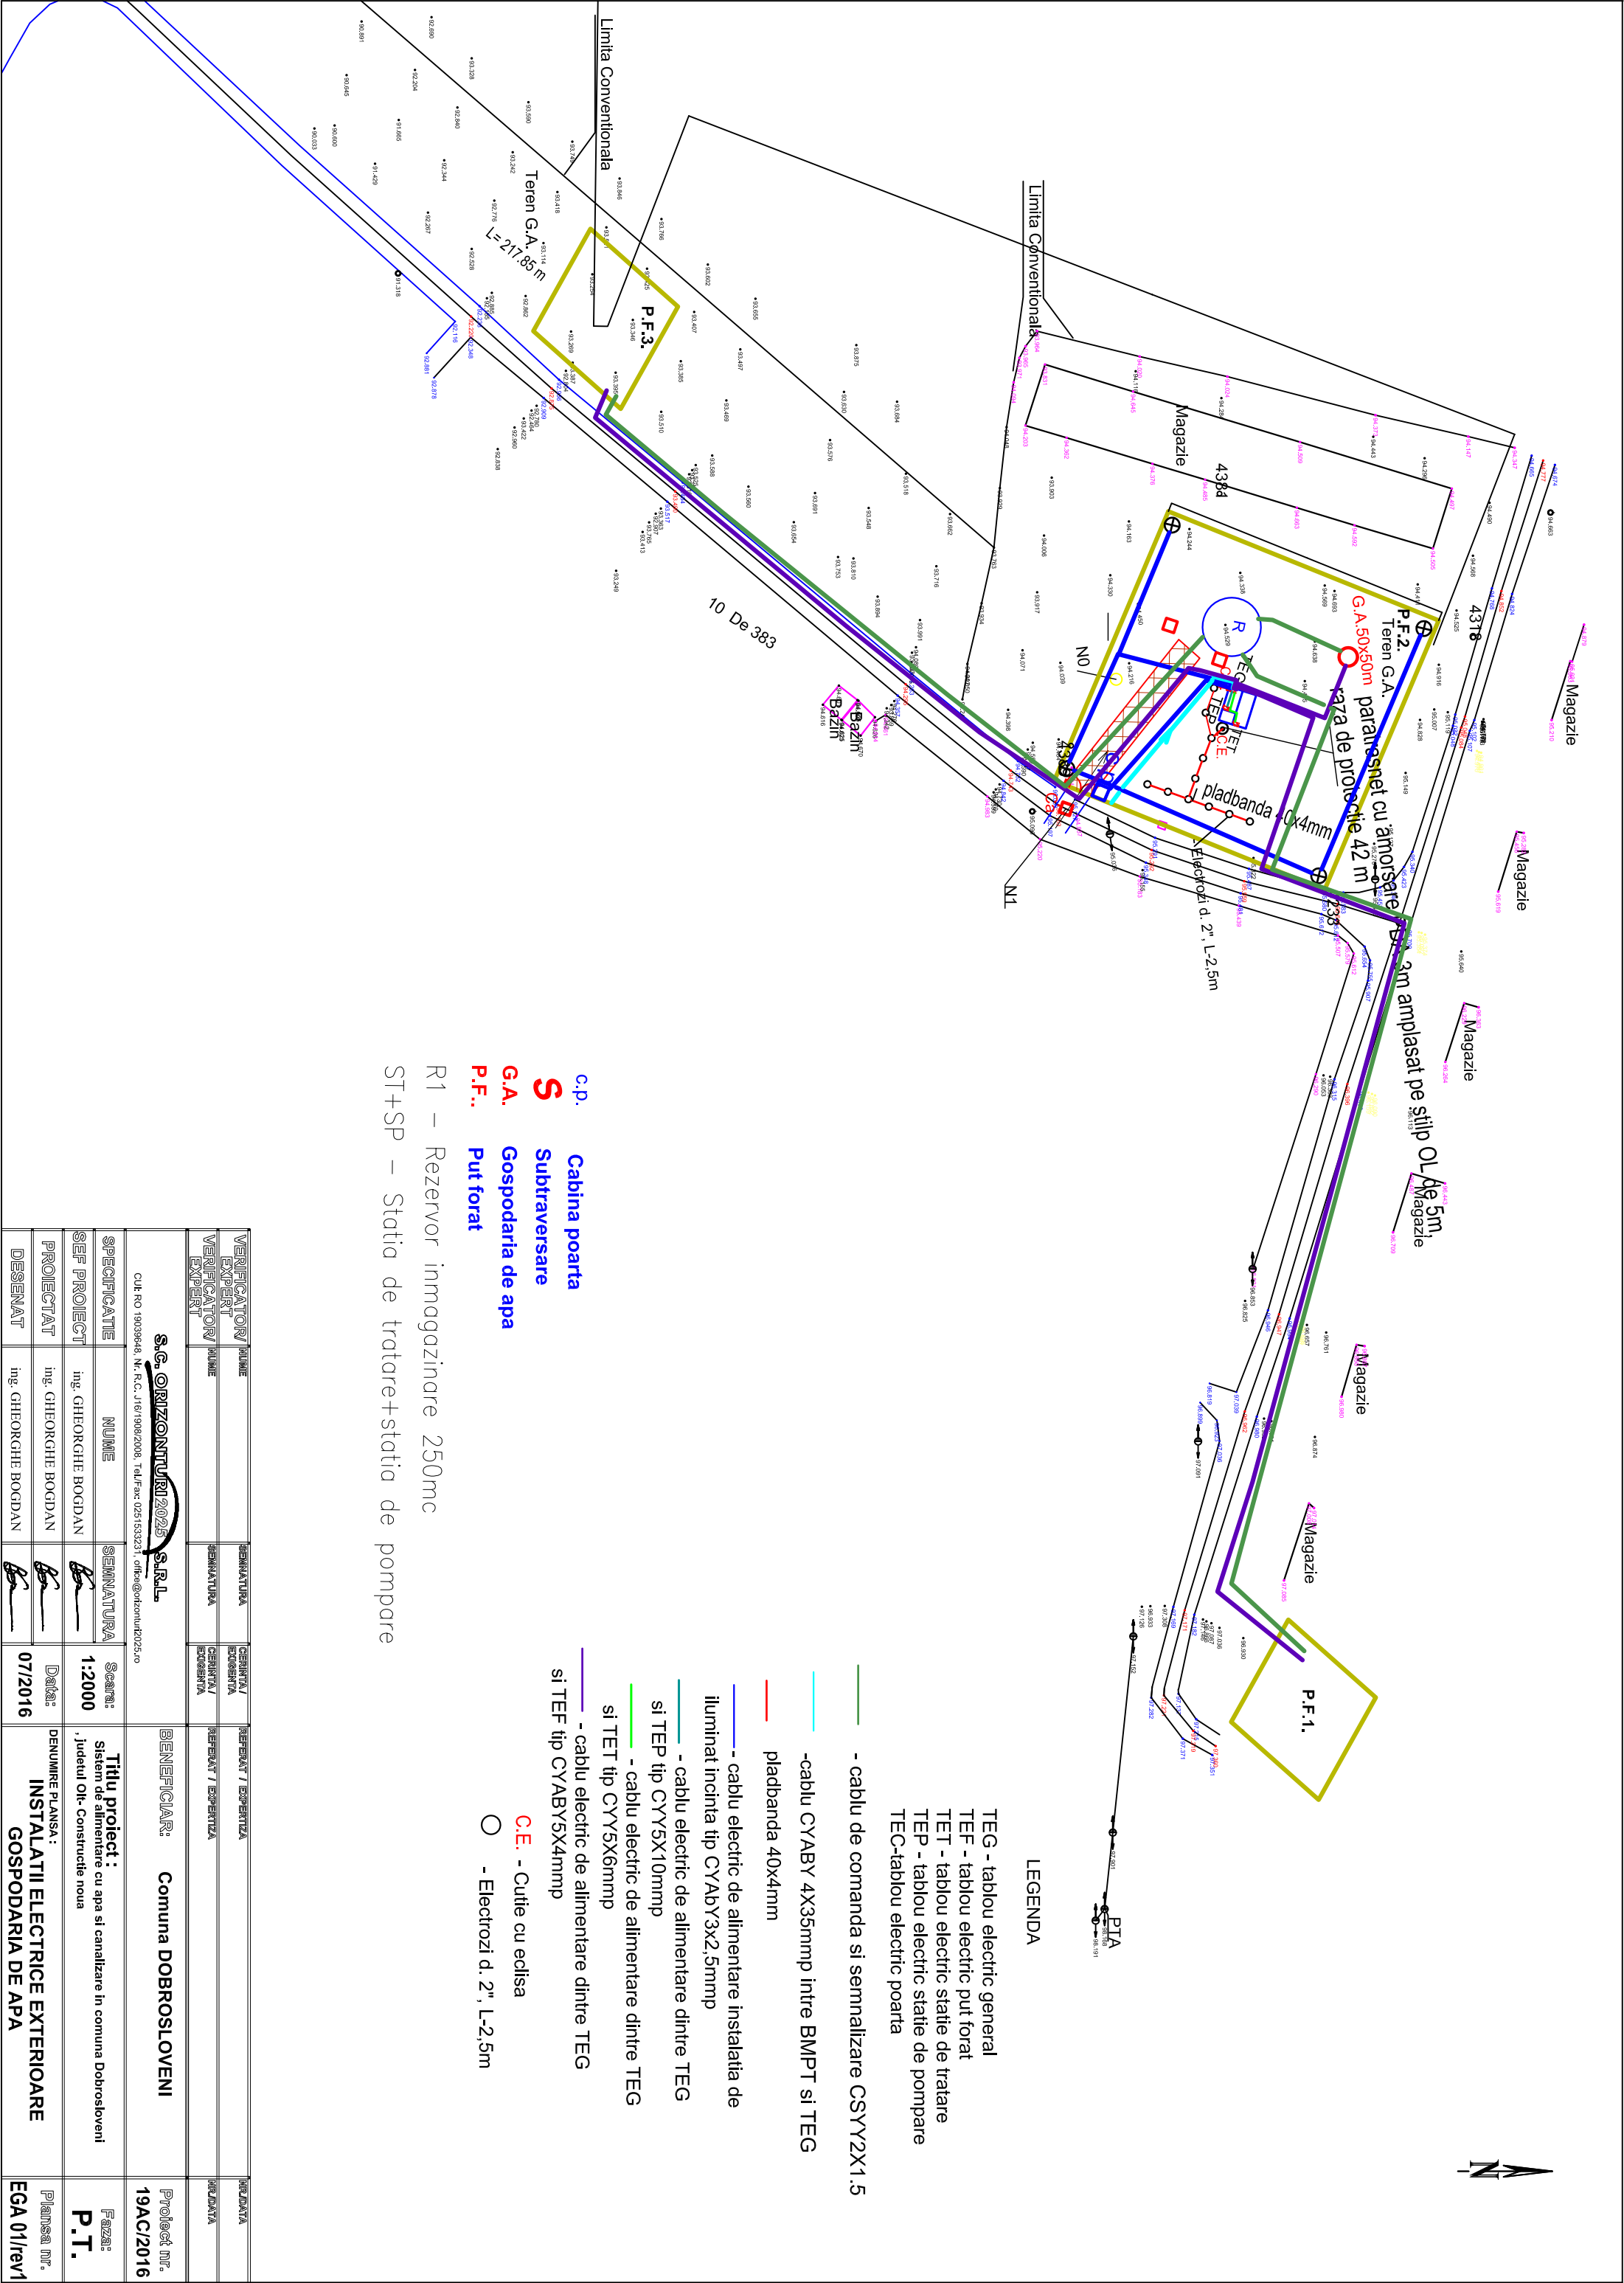

VERIFICATOR EXPERT	NUME	SEMNATURA	CERINTA / EUBENTA	REFERAT / EXPERTIZA	INDATA
VERIFICATOR EXPERT	NUME	SEMNATURA	CERINTA / EUBENTA	REFERAT / EXPERTIZA	INDATA
S.G. ORIZONTURI 2025 S.R.L. CUIE RO 19039648, Nr. R.C. J16/1909/2008, Tel/Fax: 025 1533231, office@orizonturi2025.ro					Proiect nr. 19AC/2016
SPECIFICATIE	NUME	SEMNATURA	Scara:	Titlu proiect:	Faza:
SEF PROIECT	Ing. GHEORGHE BOGDAN		1:2000	Sistem de alimentare cu apa si canalizare in comuna Dobrosloveni , Judetul Olt- Constructie noua	P.T.
PROIECTAT	Ing. GHEORGHE BOGDAN		Data:	DENUMIRE PLANSĂ :	Plansa nr.
DESENAT	Ing. GHEORGHE BOGDAN		07/2016	INSTALATII ELECTRICE EXTERIOARE GOSPODARIA DE APA	EGA 01/rev1

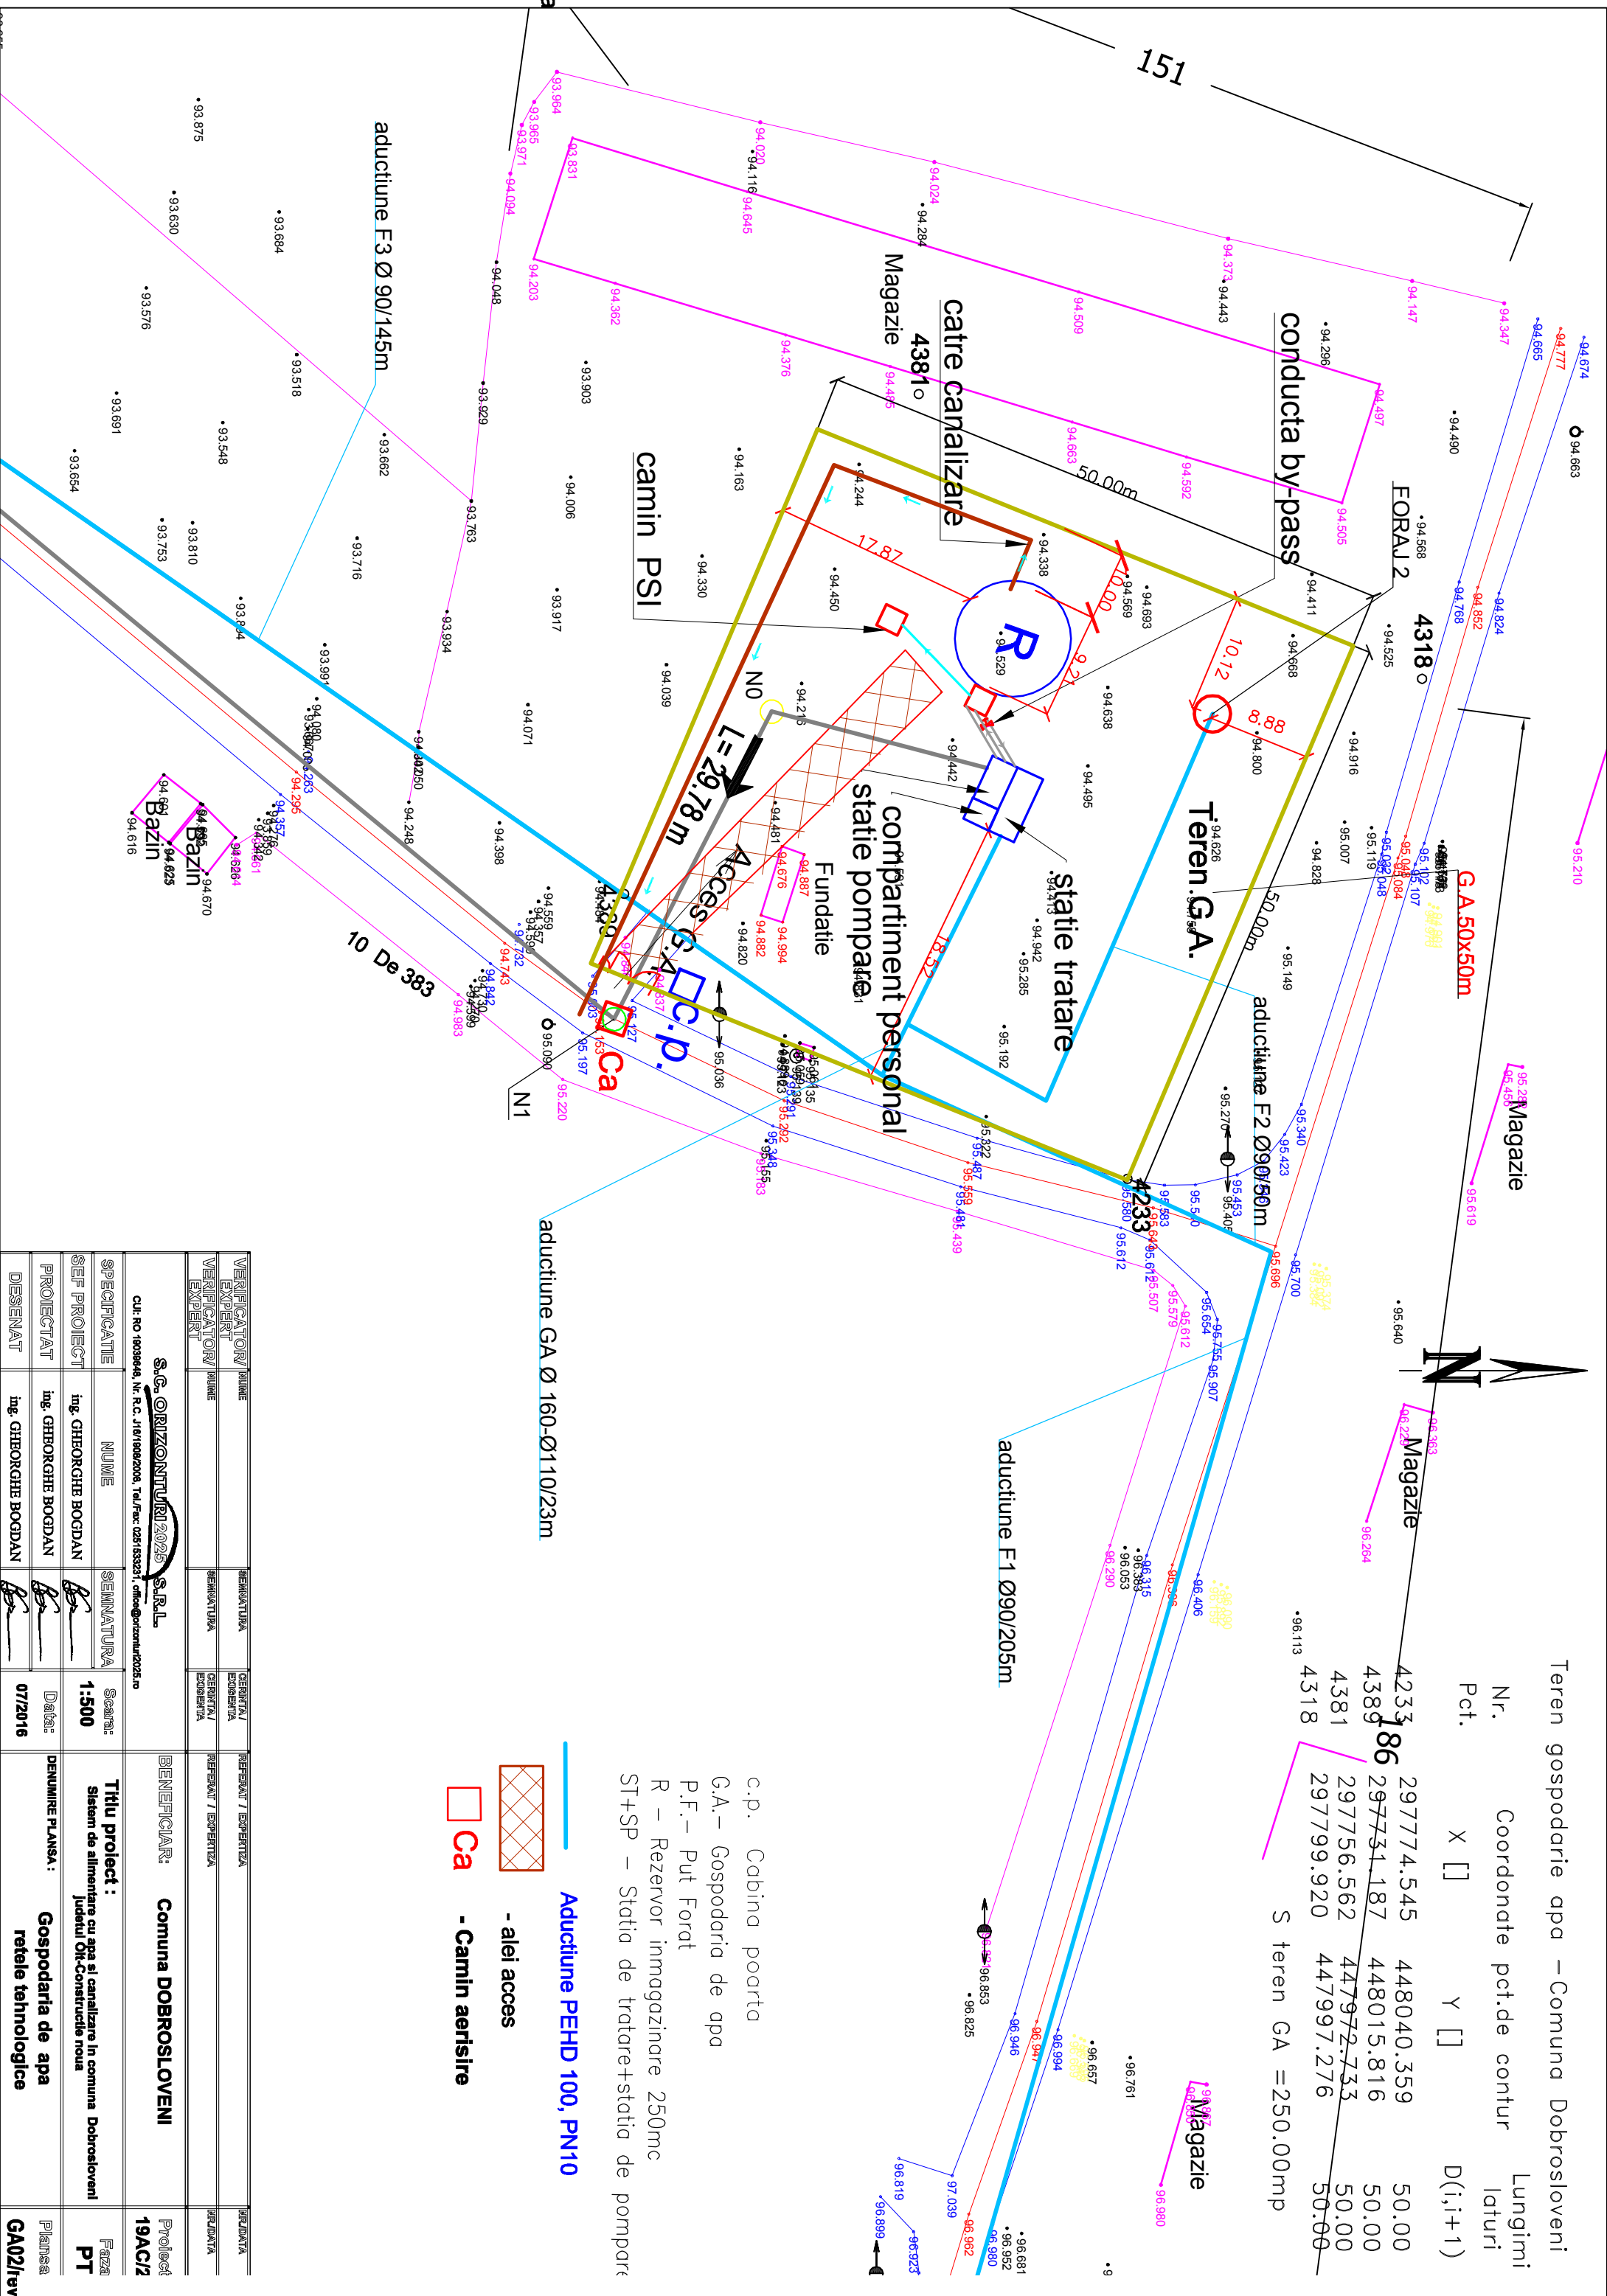


Teren gospodarie apa – Comuna Dobrosloveni				
Nr.	Coordonate	pct.de contur	Lungimi laturi	
Pct.	X []	Y []	D(i,i+1)	

c.p. Cabina poarta
G.A.– Gospodaria de apa
P.F.– Put Forat
R – Rezervor immagazinare 250mc
ST+SP – Statia de tratare+statia de pompare

- Aductiune PEHD 100, PN10
- alei acces
- Camin aerisire

VERIFICATOR/ EXPERT	NUME	SEMANTURA	GERINTA/ EDORENTA	REFERINTA / EDORENTA	REZULTAT
S.G. ORIZONTAL SRL					
CUI: RO 1603646, Nr. R.C. J16/16032006, Tel./Fax: 0251 533231, office@orizontul2025.ro					
SPECIFICATIE	NUME	SEMANTURA	Scara:	Titlu proiect :	
SEF PROIECT	ing. GHEORGHE BOGDAN		1:500	Sistem de alimentare cu apa si canalizare in comuna Dobrosloveni	
PROIECTAT	ing. GHEORGHE BOGDAN		Data:	DEZINAM PLANA:	
DESENAT	ing. GHEORGHE BOGDAN		07/2016	Gospodaria de apa retele tehnologice	
BENEFICIAR: Comuna DOBROSLOVENI					Proiect 19AC/2
Faza PT					Planusa
GA02/rev					

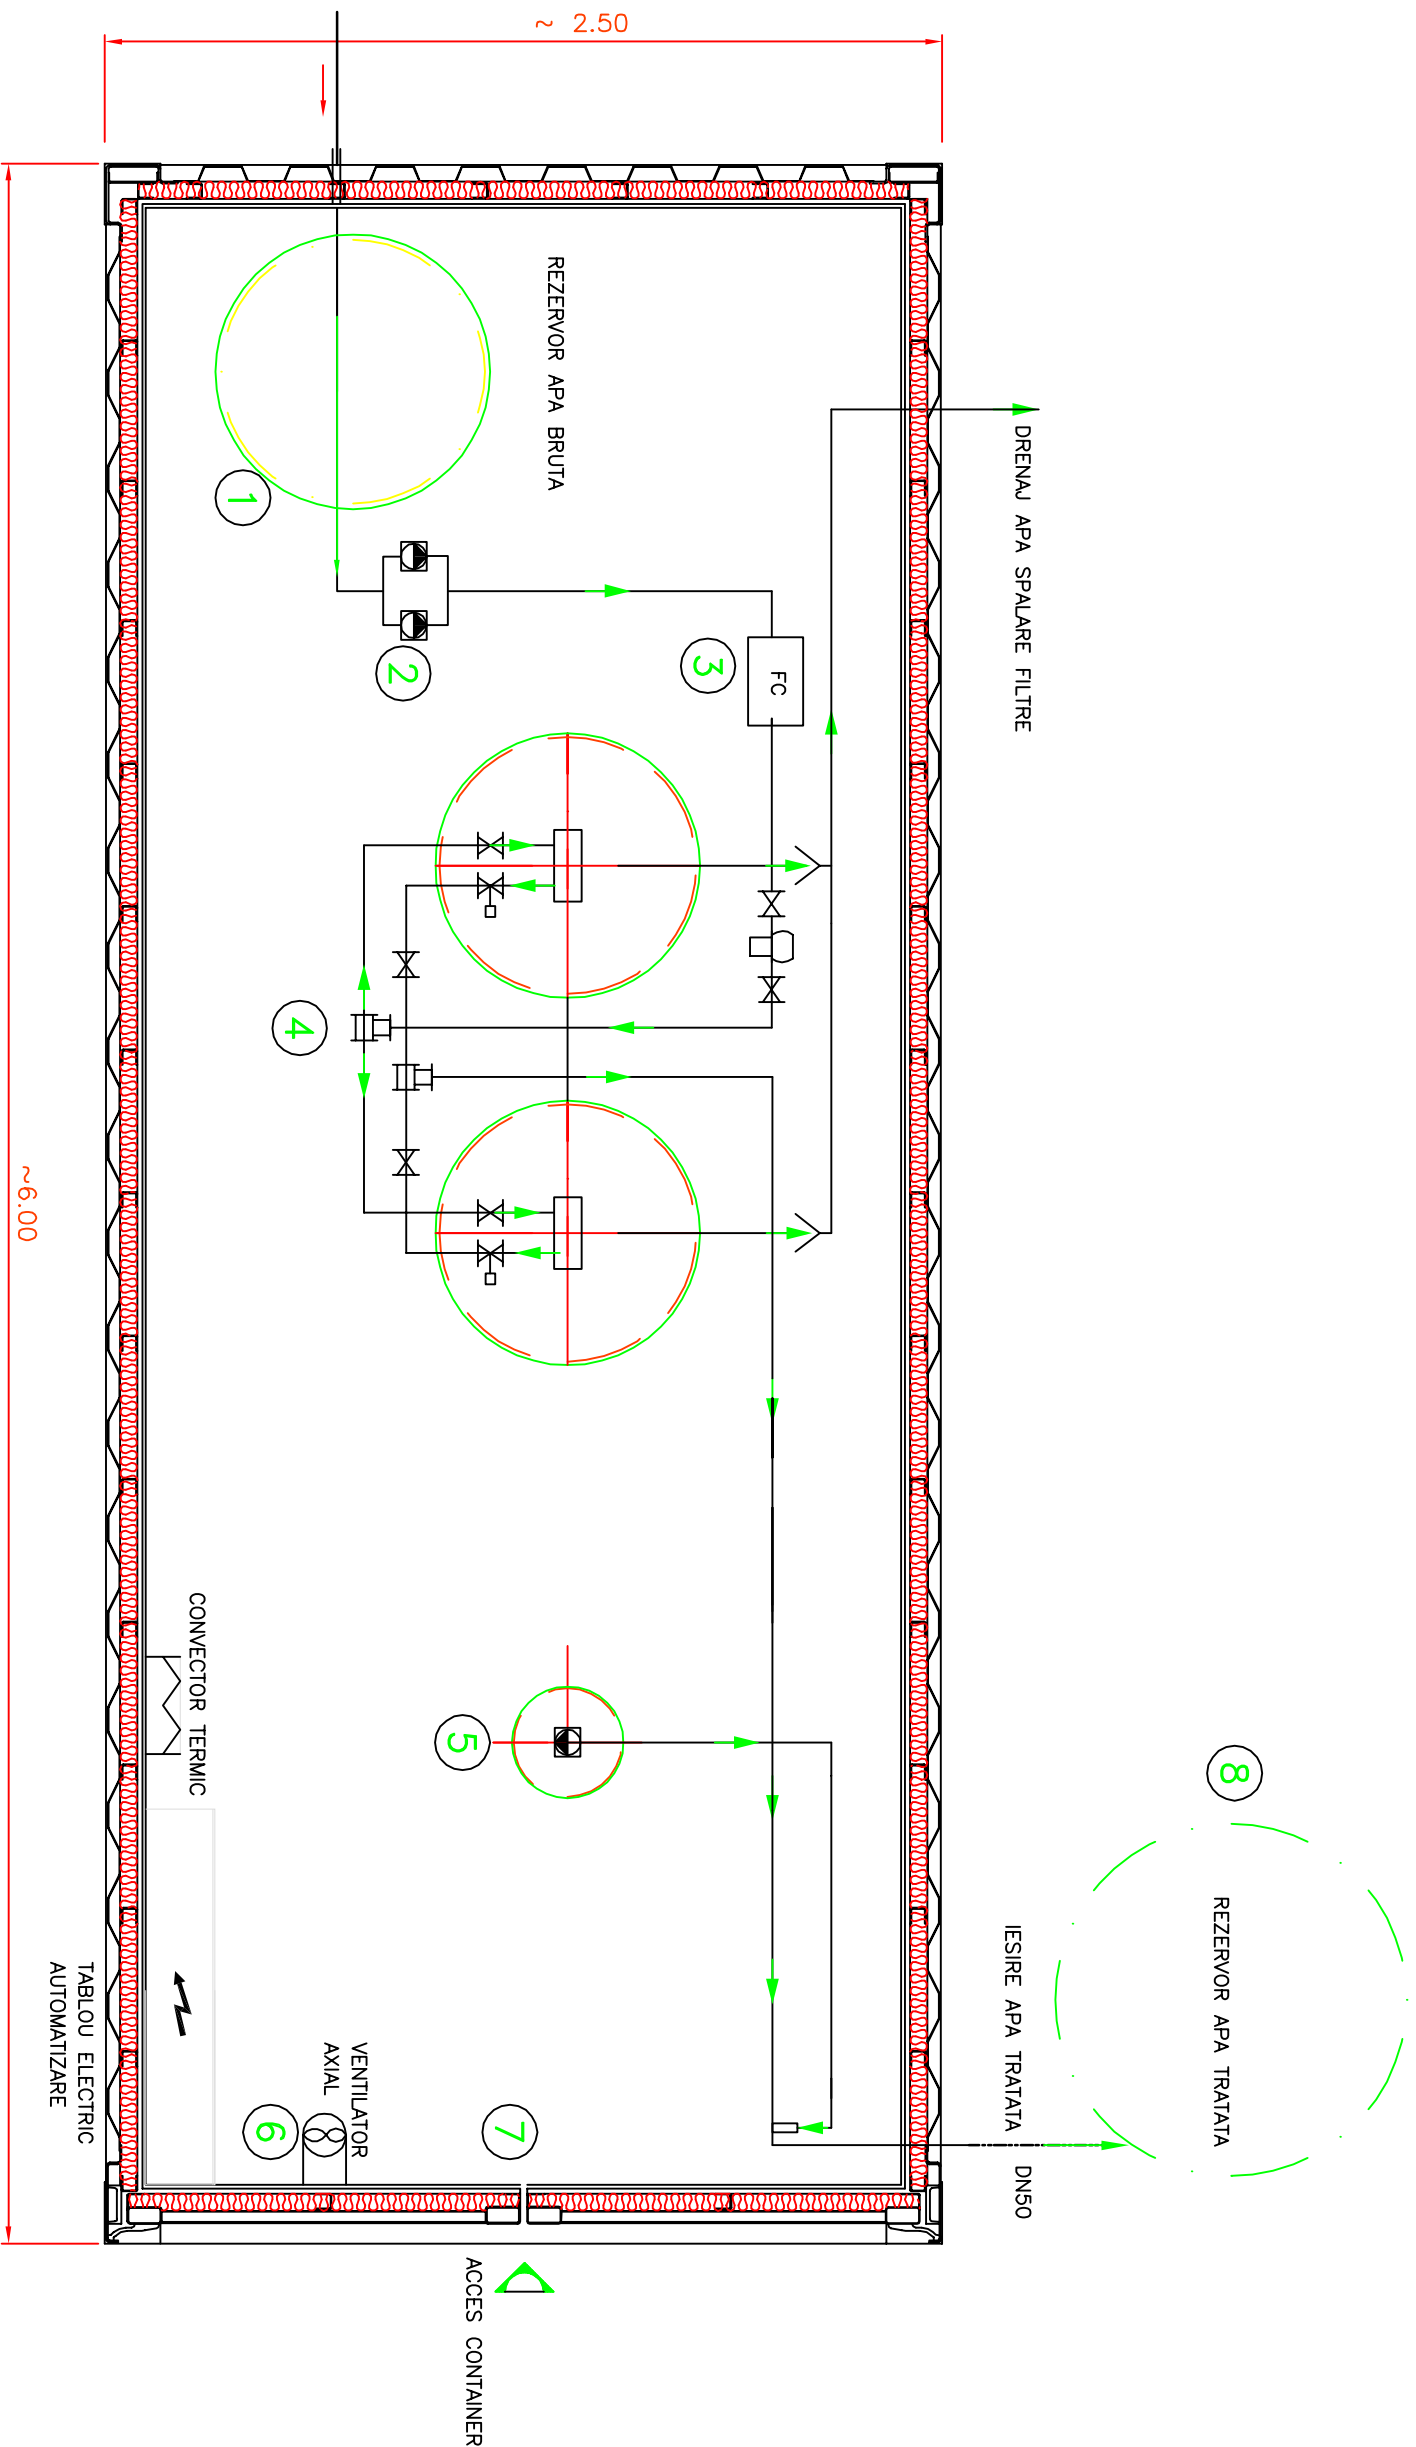

- LEGENDA:**
- 1 - rezervor apa bruta
 - 2 - grup pompare apa bruta
 - 3 - filtru centrifugal
 - 4 - filtre zeolit
 - 5 - instalatie dozare hipoclorit (dezinfecție)
 - 6 - ventilator axial
 - 7 - container termoizolat
 - 8 - rezervor apa tratata, V=250mc

VERIFICATOR / NUME		SEMNATURA	CERINTA / EROAREA	REPERAT / EROAREA	DATA
VERIFICATOR / NUME		SEMNATURA	CERINTA / EROAREA	REPERAT / EROAREA	DATA
VERIFICATOR / NUME		SEMNATURA	CERINTA / EROAREA	REPERAT / EROAREA	DATA
S.G. ORIZONTAL 2025 S.R.L.					
CUI NO 1903944, Nr. R.C. J18/1903944, Tel/Fax: 0251533231, office@orizont2025.ro					
SPECIFICATIE		NUME	SEMNATURA	Scara:	Titlu proiect:
SUF. PROIECT		ing. GHORGHE BOGDAN	Ing.	1:100	System de alimentare cu apa si canalizare in comuna Dobrosloveni
PROIECTAT		ing. GHORGHE BOGDAN	Ing.	Date:	Județul Giurgiu-Constructie noua
DESENAT		ing. GHORGHE BOGDAN	Ing.	07/2016	DESCRIERE PLANSĂ: STATIE DE TRATARE APA
SCHEMA DE MONTAJ					PLANSĂ NR. GA04/rev1